



NORTH ELEVATION / FACHADA NORTE
VILLA H1
 ESC 1:75

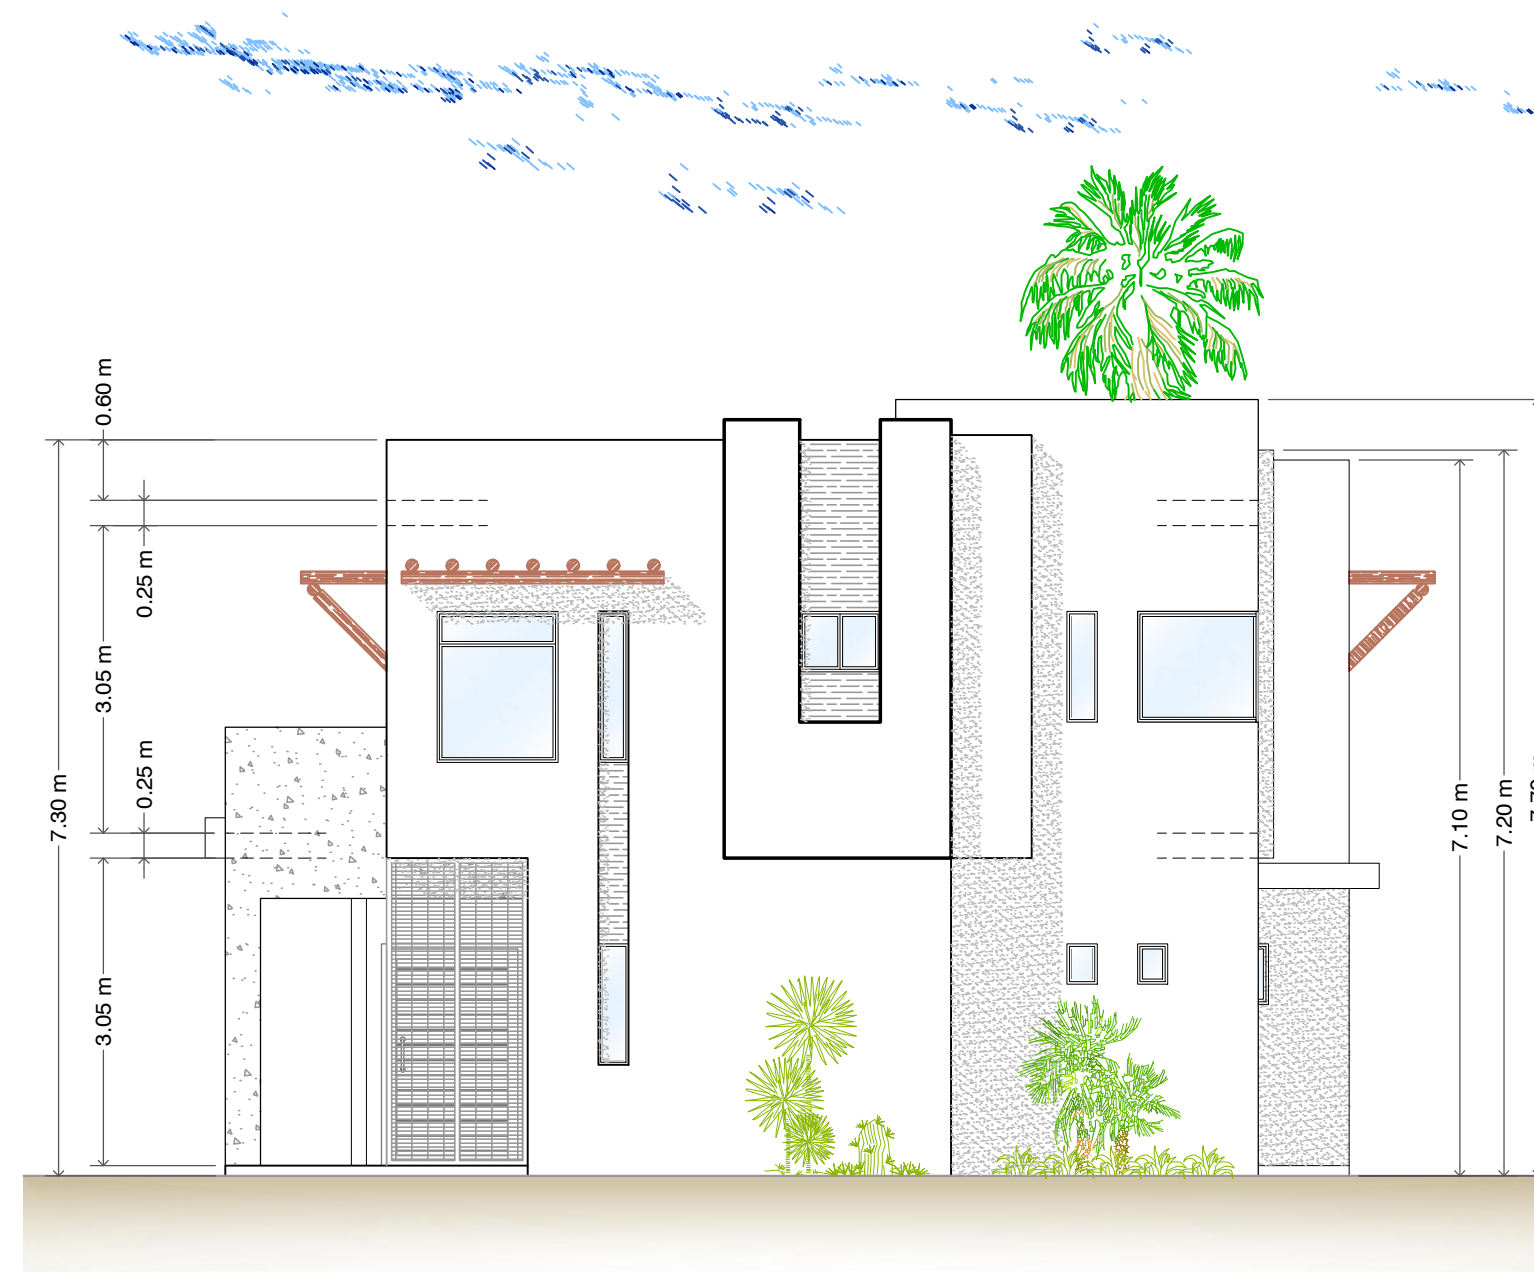

SOUTH ELEVATION / FACHADA SUR
VILLA H1
 ESC 1:75



EAST ELEVATION / FACHADA ESTE
VILLA H1
 ESC 1:75

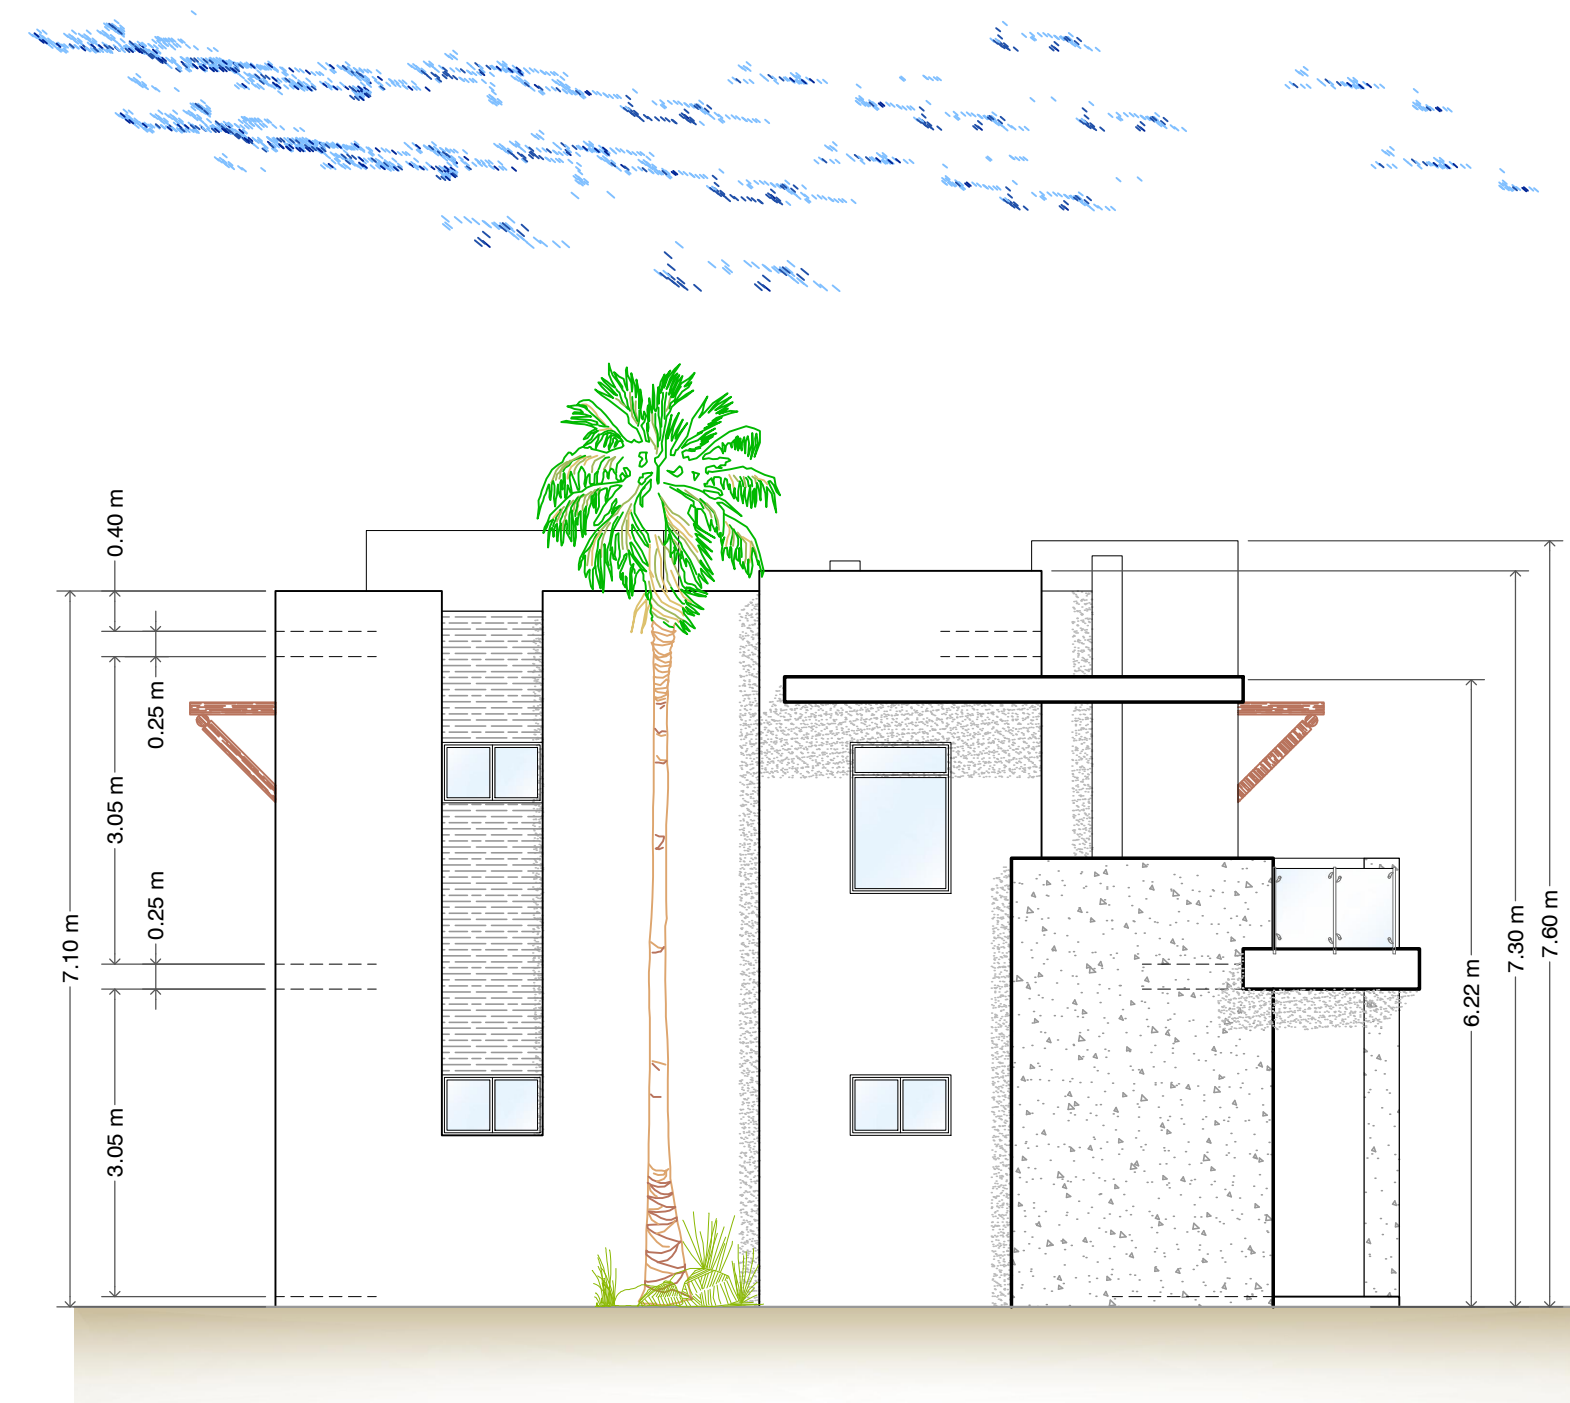

WEST ELEVATION / FACHADA OESTE
VILLA H1
 ESC 1:75

		NOMBRE DEL PROPIETARIO LARRY & PAIGE WARSHAW	
LA PAZ - EL SARGENTO - LA VENTANA jabroco@hotmail.com 612 137 44 97		PLANEACION DE PROYECTO ING. ALFONSO ARTURO REYNOSO BELTRAN	
PROYECTO <i>Todo Bien H1</i>		DISEÑO ARQUITECTONICO ARQ. MA. DEL SOCORRO AGUILAR GARCIA	
UBICACION EJIDO EL SARGENTO, MUNICIPIO DE LA PAZ, BAJA CALIFORNIA SUR, MEXICO		FIRMA D.R.O. _____ FIRMA PROPIETARIO: _____	
FECHA AGOSTO DEL 2019		CLAVE CATASTRAL CONTENIDO DEL PLANO ARQUITECTONICO	
ESCALA INDICADA		ARCHIVO AUTOCAD N. PLANO 1/ ARQ.1	