




**FIRST FLOOR /
PLANTA ARQUITECTÓNICA BAJA**
VILLA H1
ESC 1:75

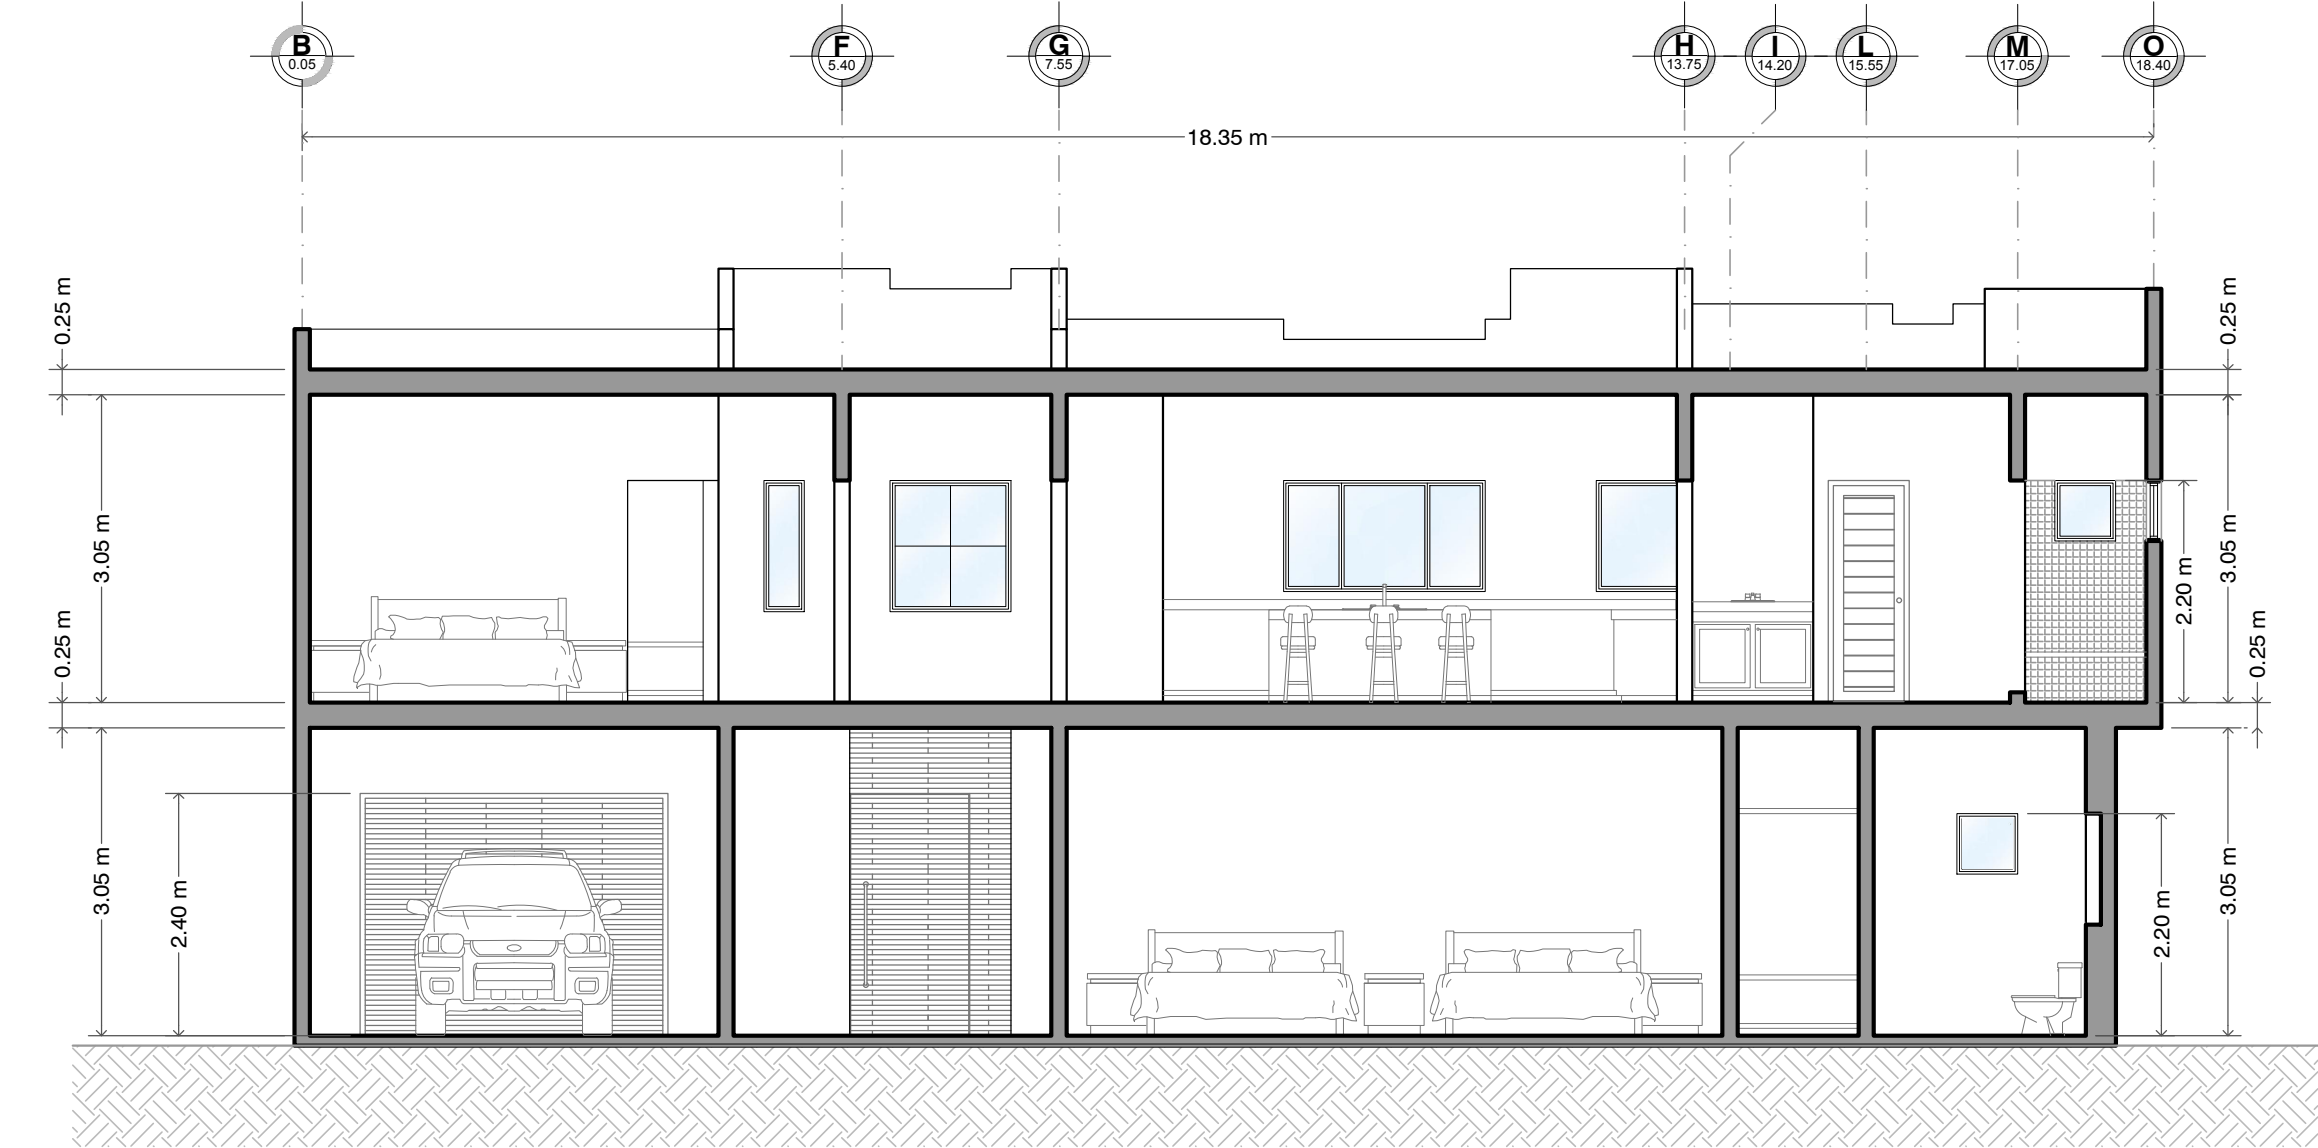

SECTION A-A' /CORTE A-A'
VILLA H1
ESC 1:75

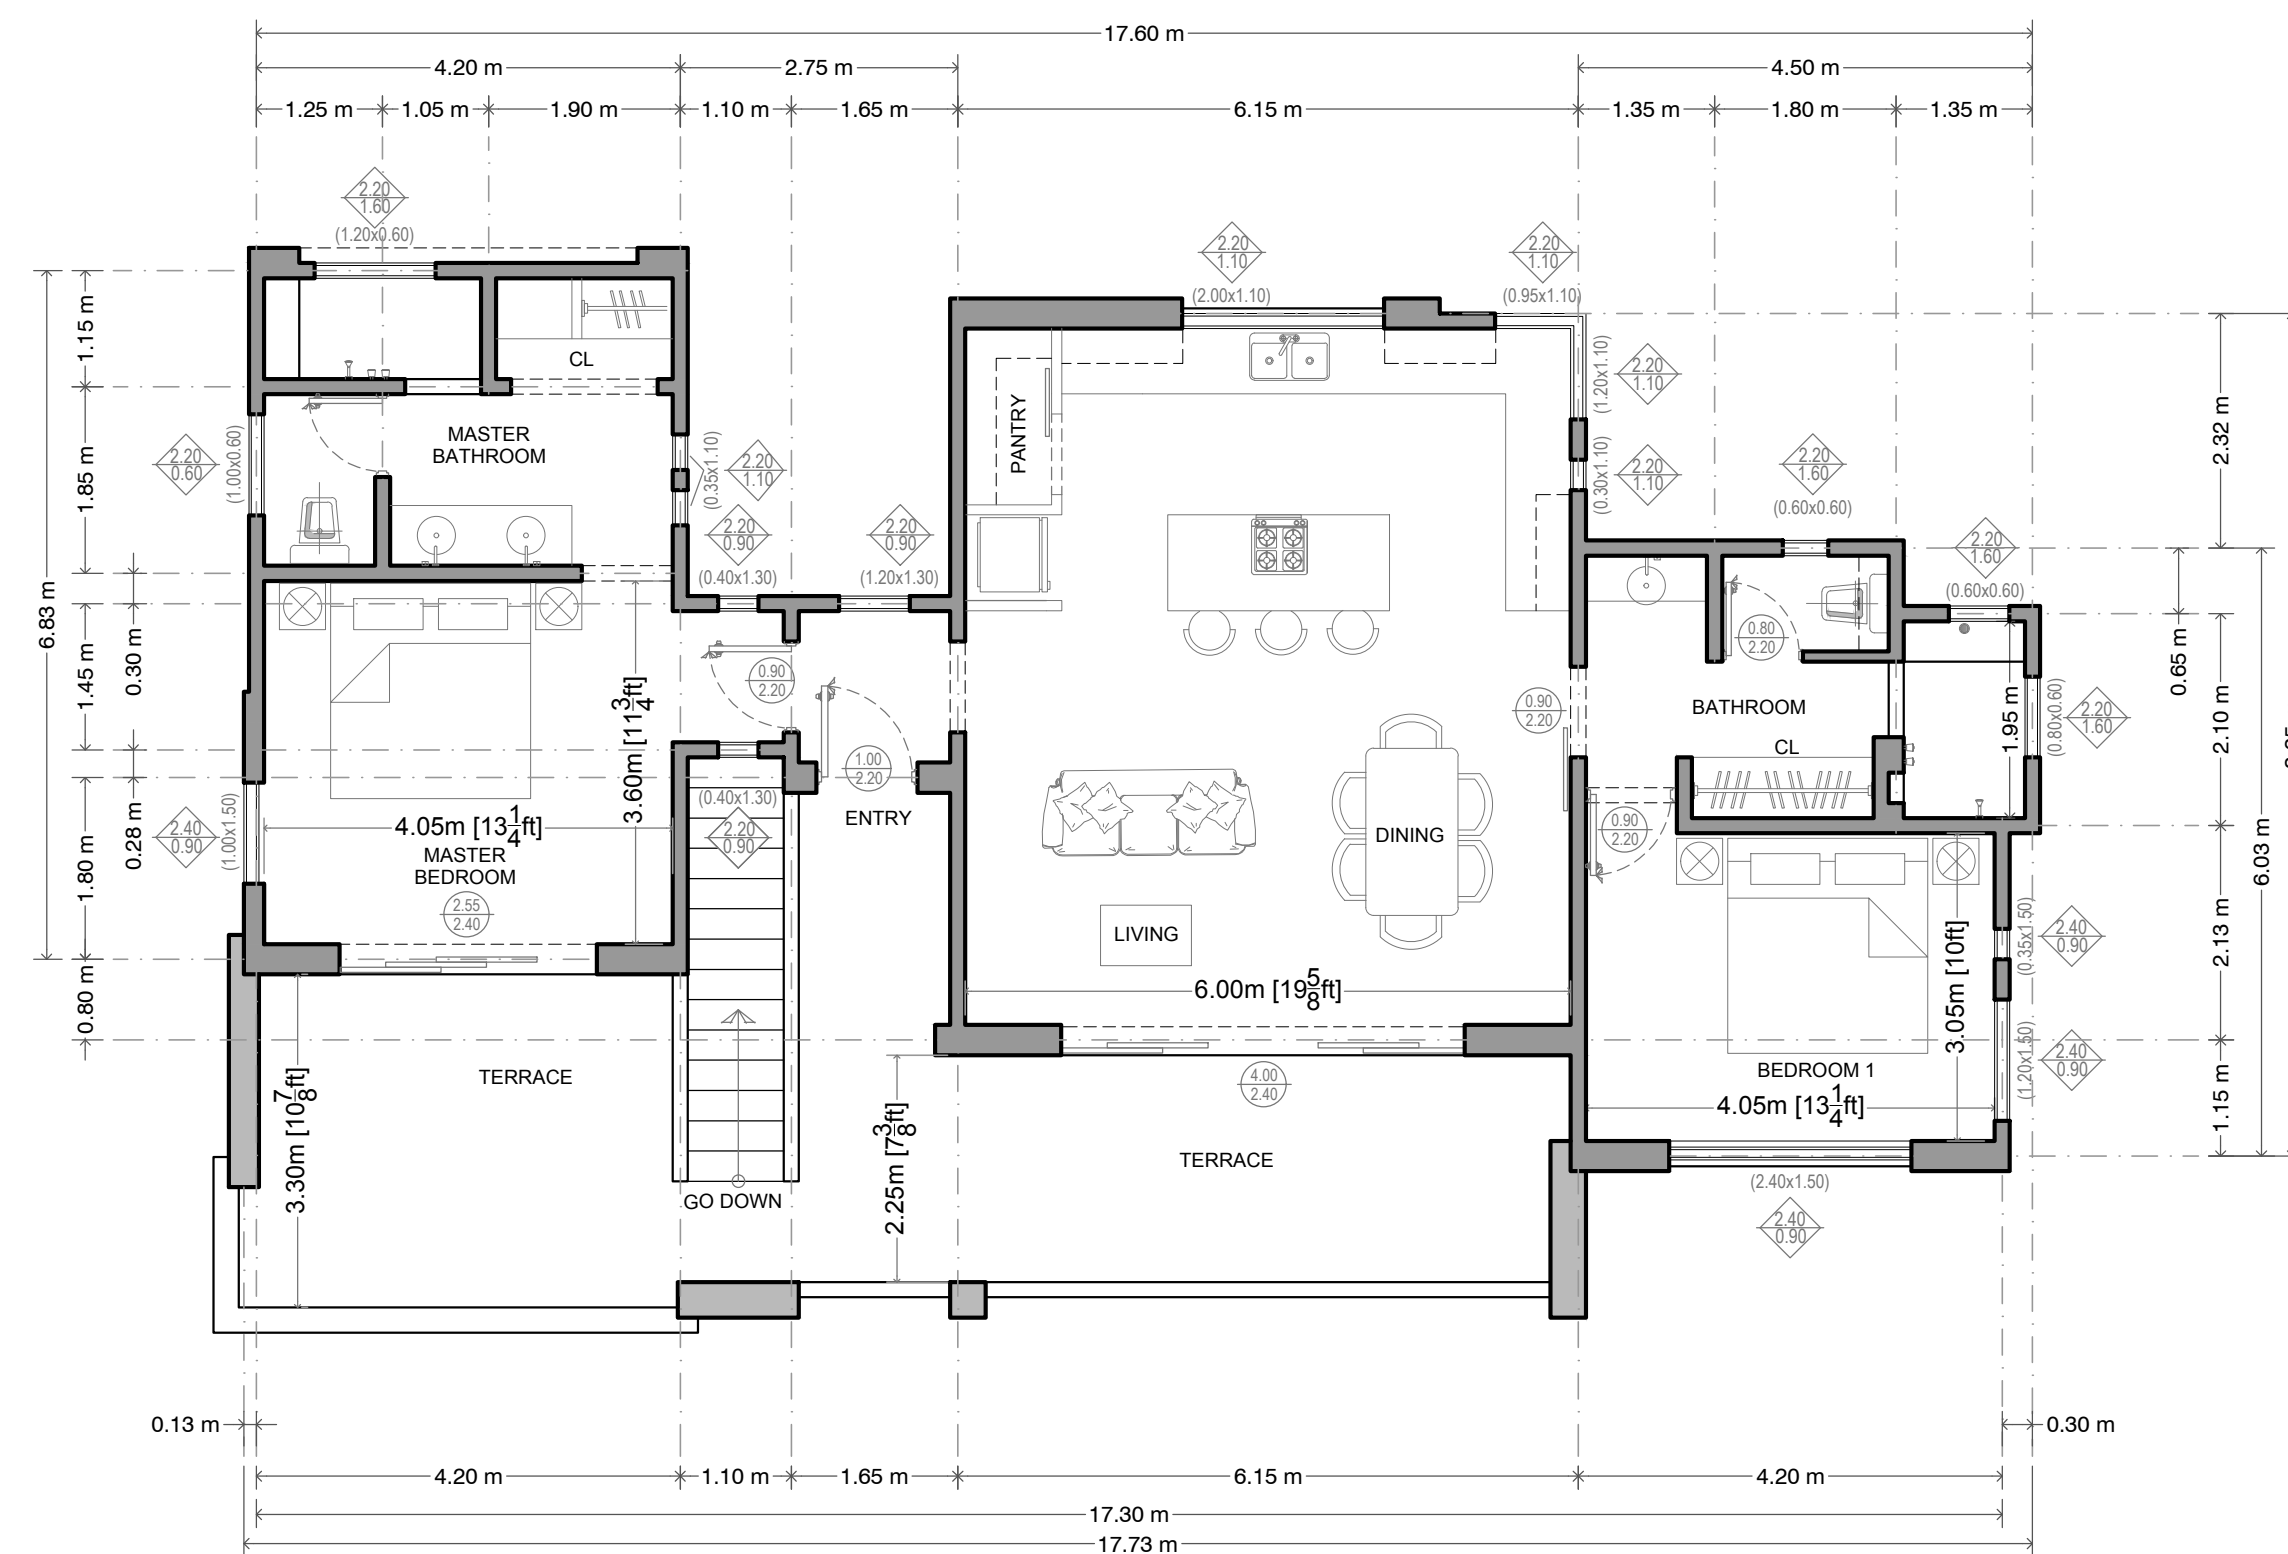

**SECOND FLOOR /
PLANTA ARQUITECTÓNICA ALTA**
VILLA H1
ESC 1:75

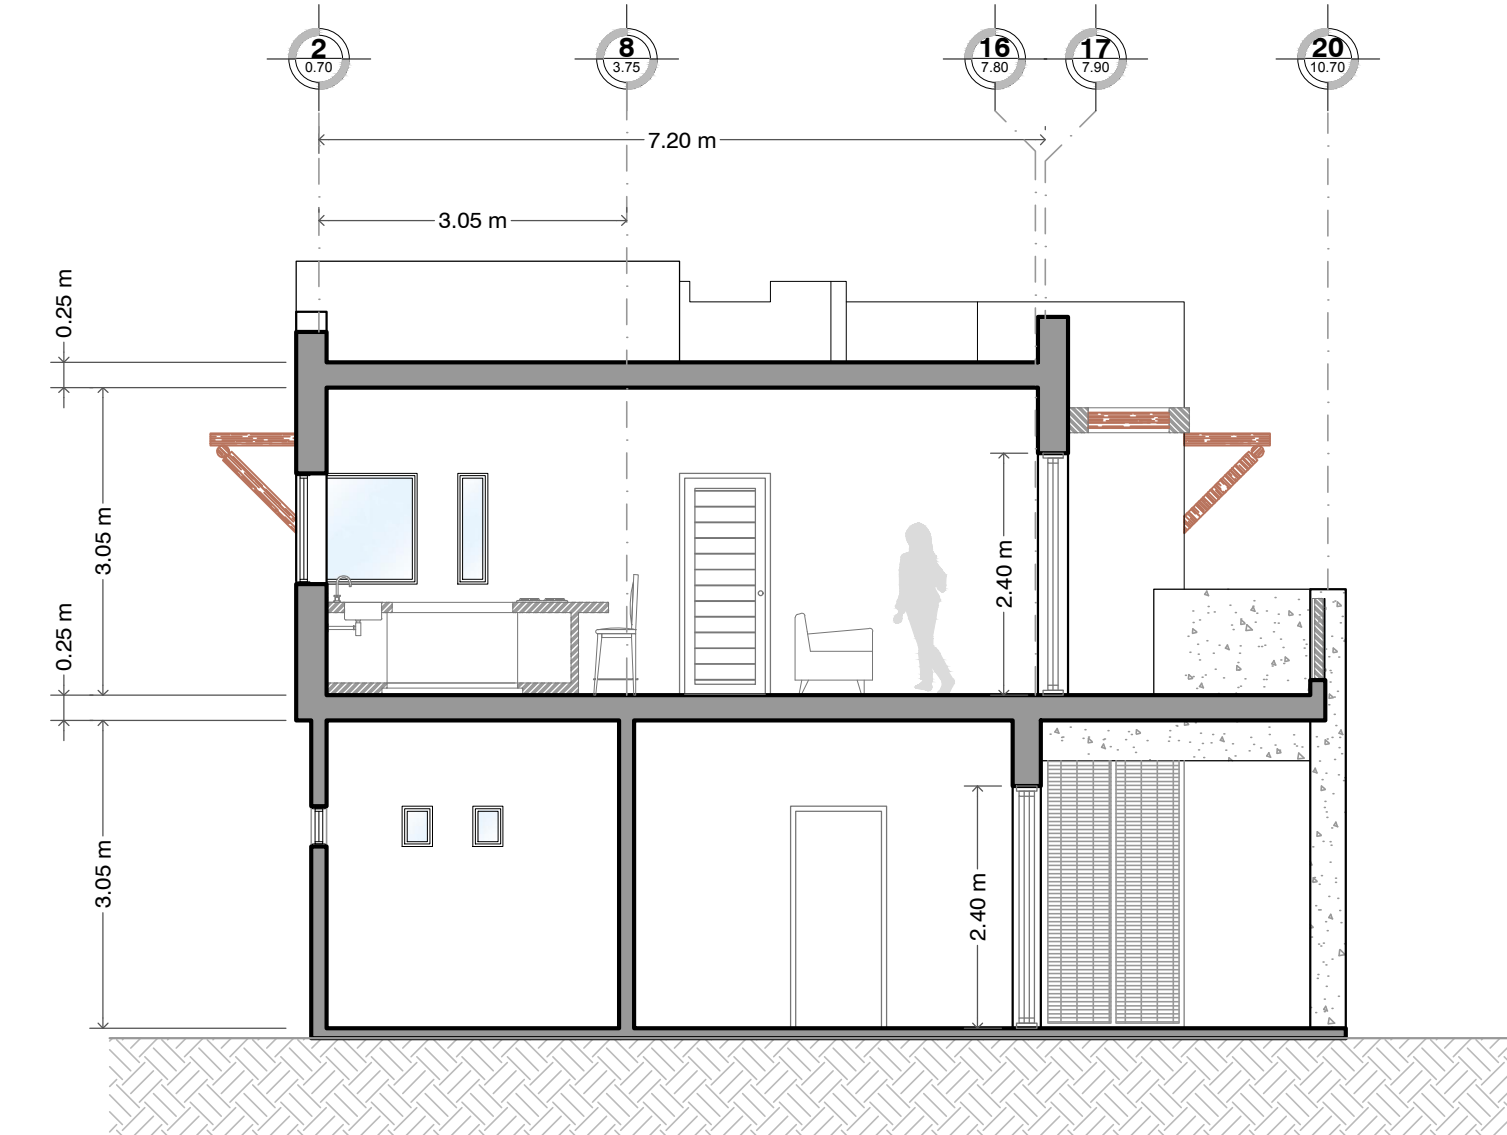

SECTION B-B' /CORTE B-B'
VILLA H1
ESC 1:75



LA PAZ - EL SARGENTO - LA VENTANA
jabreco@hotmail.com 612 137 44 97

PROYECTO
Todo Bien H1

UBICACION
EL DOLO EL SARGENTO,
MUNICIPIO DE LA PAZ, BAJA CALIFORNIA SUR, MEXICO

FECHA
JUNIO DEL 2019

ESCALA
INDICADA

NOMBRE DEL PROPIETARIO
LARRY & PAIGE WARSHAW

PLANEACIÓN DE PROYECTO
ING. ALFONSO ARTURO REYNOSO BELTRAN

DISEÑO ARQUITECTÓNICO
ARQ. MA. DEL SOCORRO AGUILAR GARCIA

FIRMA D. R.O. FIRMA PROPIETARIO:

CLAVE CATASTRAL

CONTENIDO DEL PLANO
ARQUITECTÓNICO

ARCHIVO AUTOCAD N. PLANO
EQDANTALINDG

1/ ARQ.1